


TIPOLOGIA INTERVENTO	VOLUMETRIA NORME PRG	LOTTE	SF PROGETTO	VOLUME
NUOVA EDIFICAZIONE	7.300	A	1.251	1.380
		B	1.374	918
		C	1.247	1.380
		D	1.944	1.768
		E	600	927
		F	813	927
RICOSTRUZIONE VOLUMETRIA STALLA FIENILE NUOVA	2.800	G	1.658	2.800
RICOSTRUZIONE VOLUMETRIA STALLA FIENILE VECCHIA	2.500	H	1.887	2.500
RECUPERO CASA PADRONALE	1.900	I	1.251	1.900
sommano	14.500		12.025	14.500

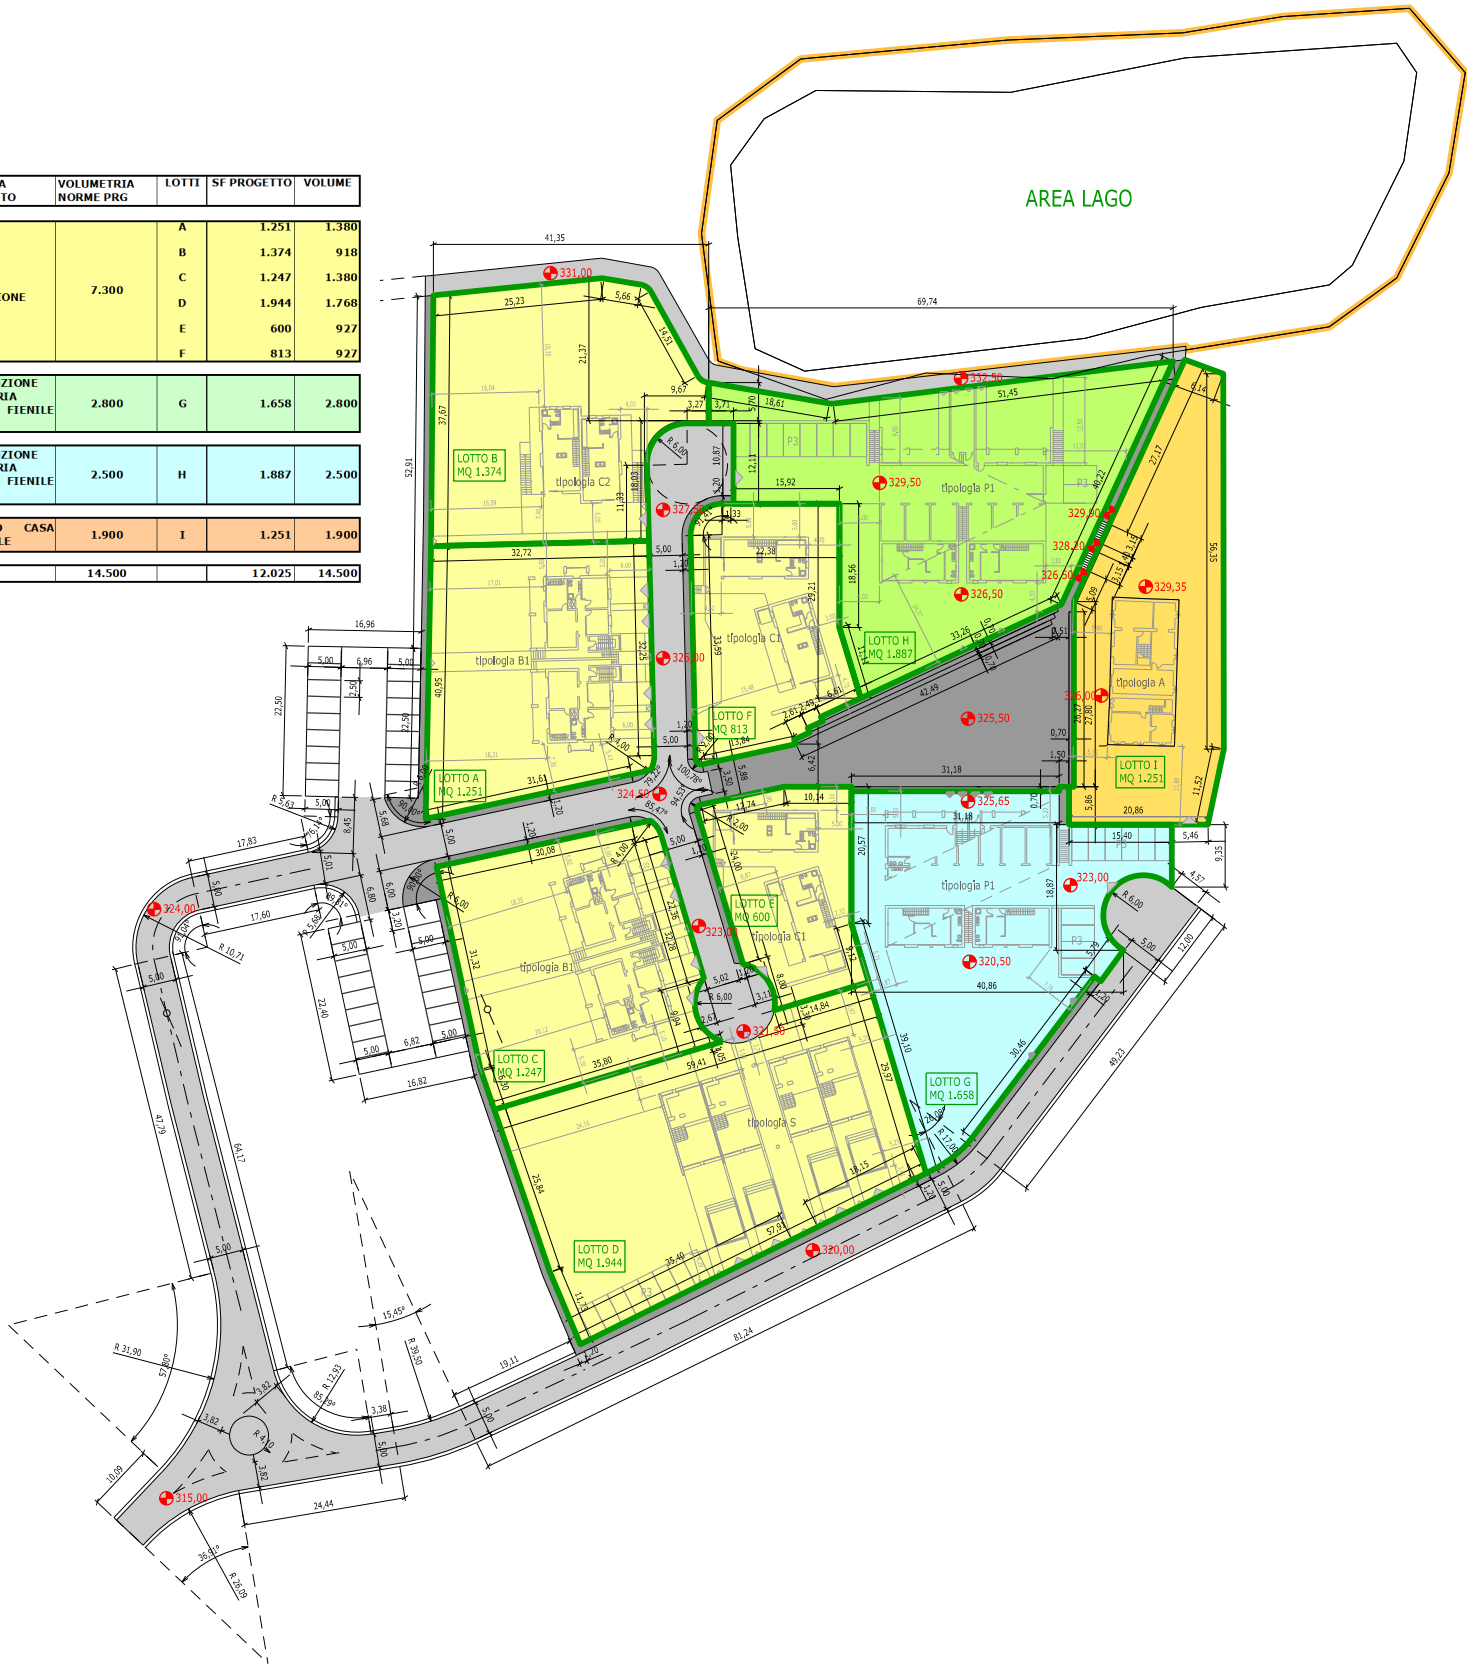

AREA LAGO